


| | | |
|---|--|---|
| Auszug aus den Geobasisinformationen - Liegenschaftskarte - Ungefährer Maßstab 1:1000 | | Alsenz, 05.01.2006 Hergestellt durch Verbandsgemeindeverwaltung Alsenz-Obermoschel. |
| Kreis Donnersbergkreis Gemeinde Winterborn (07333083) Gemarkung Winterborn Flur Karte 45.1712B, 45.1812A | Befugnis am 16.09.2003 eingeräumt durch Vermessungs- und Katasteramt Kaiserslautern | |

Baugrundstücke in Winterborn

Neubaubereich „Holler II“

Preis pro m² voll erschlossen 45,00 €

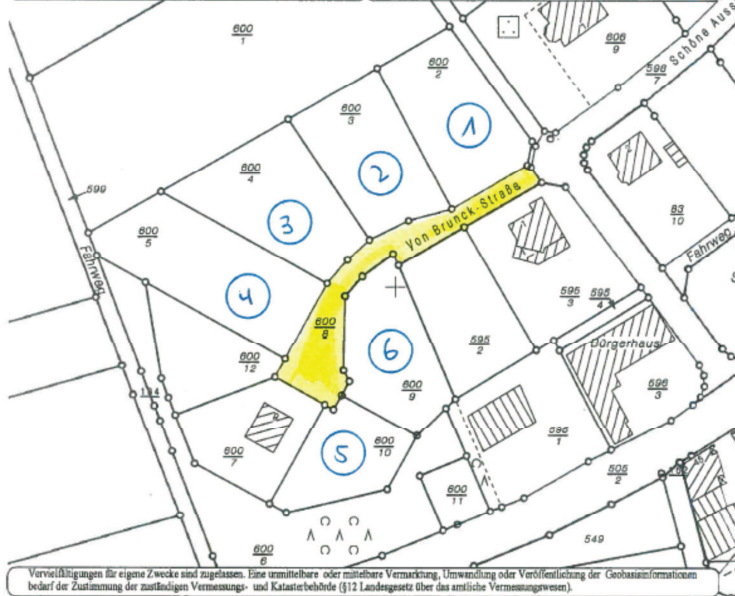

| Bauplatz | Größe | Preis |
|----------|----------------------|-------------------------------------|
| 1 | 889 m ² | Achtung neuer Preis 29€/qm |
| 2 | 848 m ² | |
| 3 | 961 m ² | |
| 4 | 1.101 m ² | |
| 5 | 580 m ² | |
| 6 | 757 m ² | |

Weitere Auskünfte erteilt:
 Verbandsgemeindeverwaltung
 Alsenz-Obermoschel
 - Bauabteilung -
 Schulstraße 16
 67821 Alsenz
 Tel.-Nr. 06362-30341

Vervielfältigungen für eigene Zwecke sind zugelassen. Eine unmittelbare oder mittelbare Vermarktung, Umwandlung oder Veröffentlichung der Geobasisinformationen bedarf der Zustimmung der zuständigen Vermessungs- und Katasterbehörde (§12 Landesgesetz über das amtliche Vermessungswesen).